

Containeranlage bestehend aus :  
 Container: 20'  
 Rauminnenhöhe: 2350 mm  
 Lackierung: R: RAL 9002 P: RAL 9002

Elektrik: VDE (400V/32A/5-polig)

Innendekor: eiche hell

Fensterparapethöhe: 870mm


Fenster mit Gasfüllung  
 zementgebundene Bodenspanplatten

Bodendämmung: 60mm Mineralwolle

Wanddämmung: 60mm Mineralwolle

Dachdämmung: 100mm Mineralwolle

⊕ Transpack-Ausführung  
 max. Pakethöhe: 648 mm

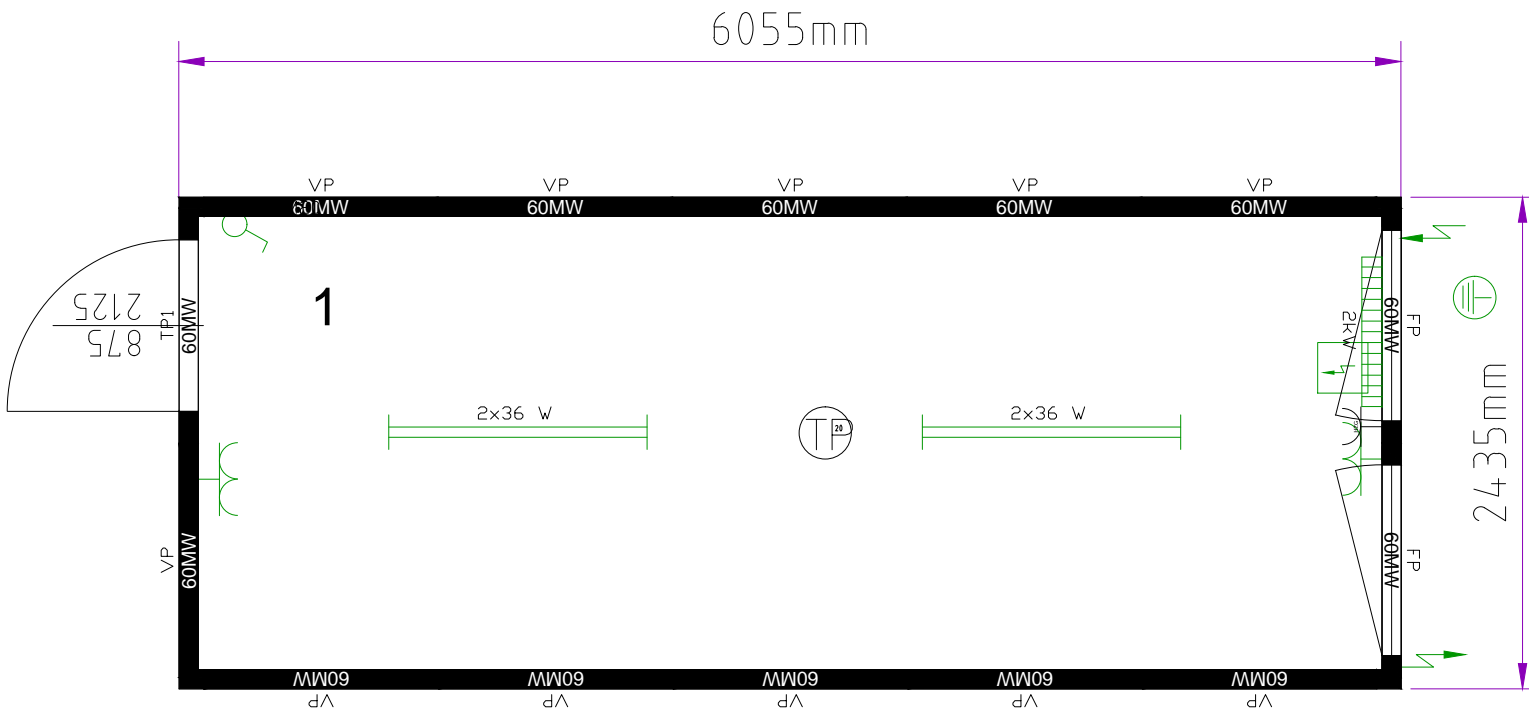

**CONTAINEX**